

**ARGA BIDEA**  
Uharte | Navarra





TIPOLOGÍA **T08**

PORTAL B1  
PLANTA Baja  
PUERTA 2

Vestíbulo	4,60 m <sup>2</sup>
Cocina	10,10 m <sup>2</sup>
Salón	25,20 m <sup>2</sup>
Distribuidor	5,10 m <sup>2</sup>
Dormitorio 1	13,80 m <sup>2</sup>
Dormitorio 2	10,20 m <sup>2</sup>
Dormitorio 3	10,60 m <sup>2</sup>
Baño 1	4,40 m <sup>2</sup>
Baño 2	3,50 m <sup>2</sup>
Terraza 1	30,00 m <sup>2</sup>
Jardín	24,00 m <sup>2</sup>

SUPERFICIE ÚTIL INTERIOR	87,50 m <sup>2</sup>
SUPERFICIE ÚTIL (INT.+EXT.CUBIERTA)	103,50 m <sup>2</sup>
SUPERFICIE ÚTIL EXT. DESCUBIERTA	38,00 m <sup>2</sup>
SUPERFICIE CONSTRUIDA PROPIA	116,43 m <sup>2</sup>
SUPERFICIE CONSTRUIDA CON ZZ.CC.	132,70 m <sup>2</sup>

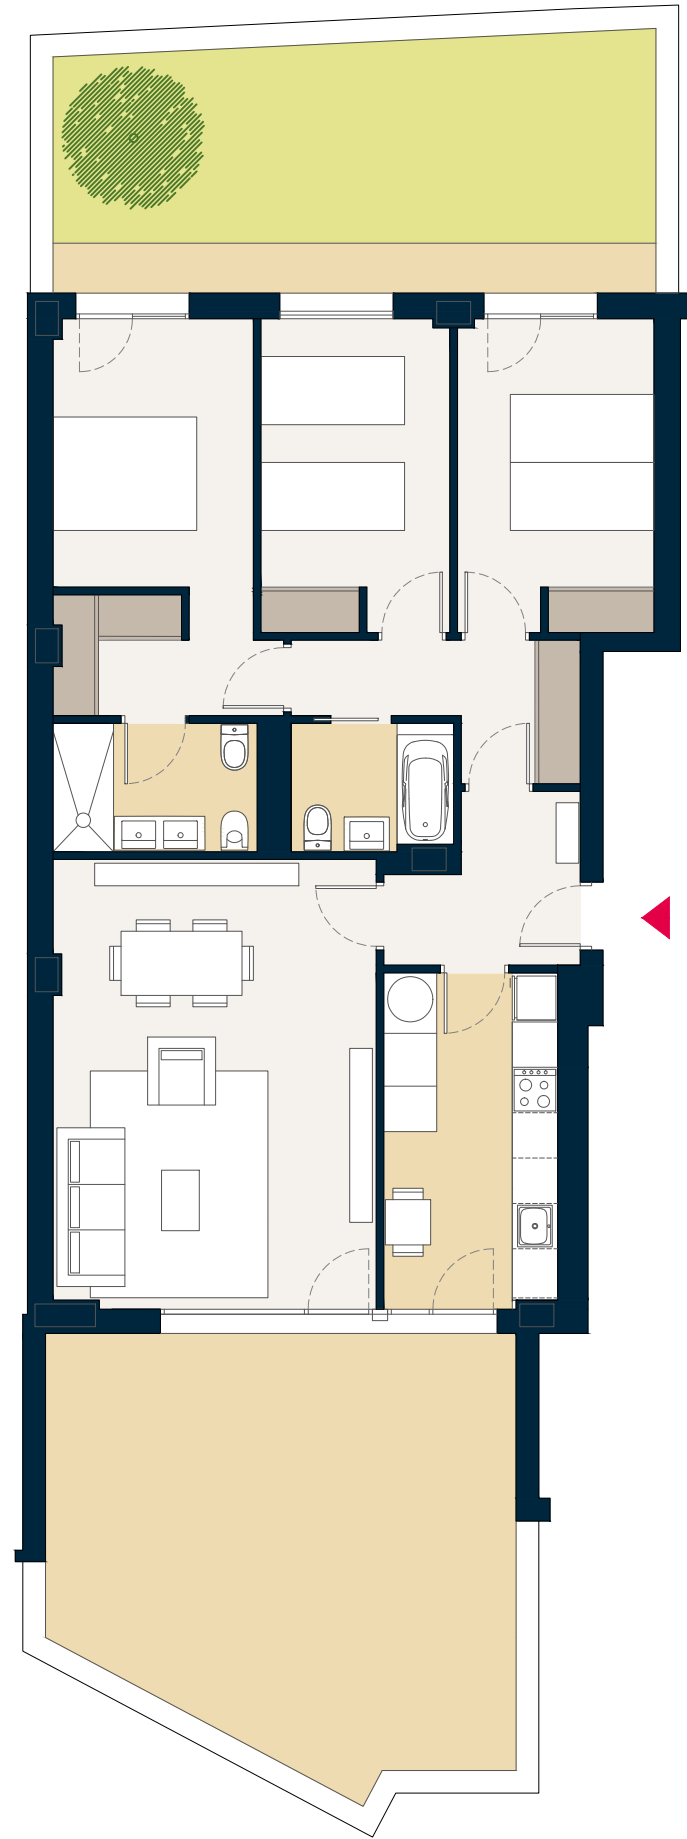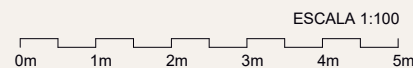

La información y documentación gráfica que aparece en este plano son orientativas y están sujetas a modificaciones derivadas de la dirección de obra y de su construcción. Todo el mobiliario (incluido cocinas) que figura en este plano es orientativo y no forma parte del producto vendido.

**VERON**

VALOR INMOBILIARIO