



ARGA BIDEA
Uharte | Navarra



TIPOLOGÍA T13
PORTAL B1 y B2
PLANTA Baja
PUERTA 1

Vestíbulo	4,60 m ²
Cocina	10,10 m ²
Salón	25,20 m ²
Distribuidor	5,10 m ²
Dormitorio 1	13,80 m ²
Dormitorio 2	10,20 m ²
Dormitorio 3	10,60 m ²
Baño 1	4,40 m ²
Baño 2	3,50 m ²
Terraza 1	36,00 m ²
Jardín	26,00 m ²

SUPERFICIE ÚTIL INTERIOR	87,50 m ²
SUPERFICIE ÚTIL (INT.+EXT.CUBIERTA)	103,50 m ²
SUPERFICIE ÚTIL EXT. DESCUBIERTA	46,00 m ²
SUPERFICIE CONSTRUIDA PROPIA	112,73 m ²
SUPERFICIE CONSTRUIDA CON ZZ.CC.	128,49 m ²

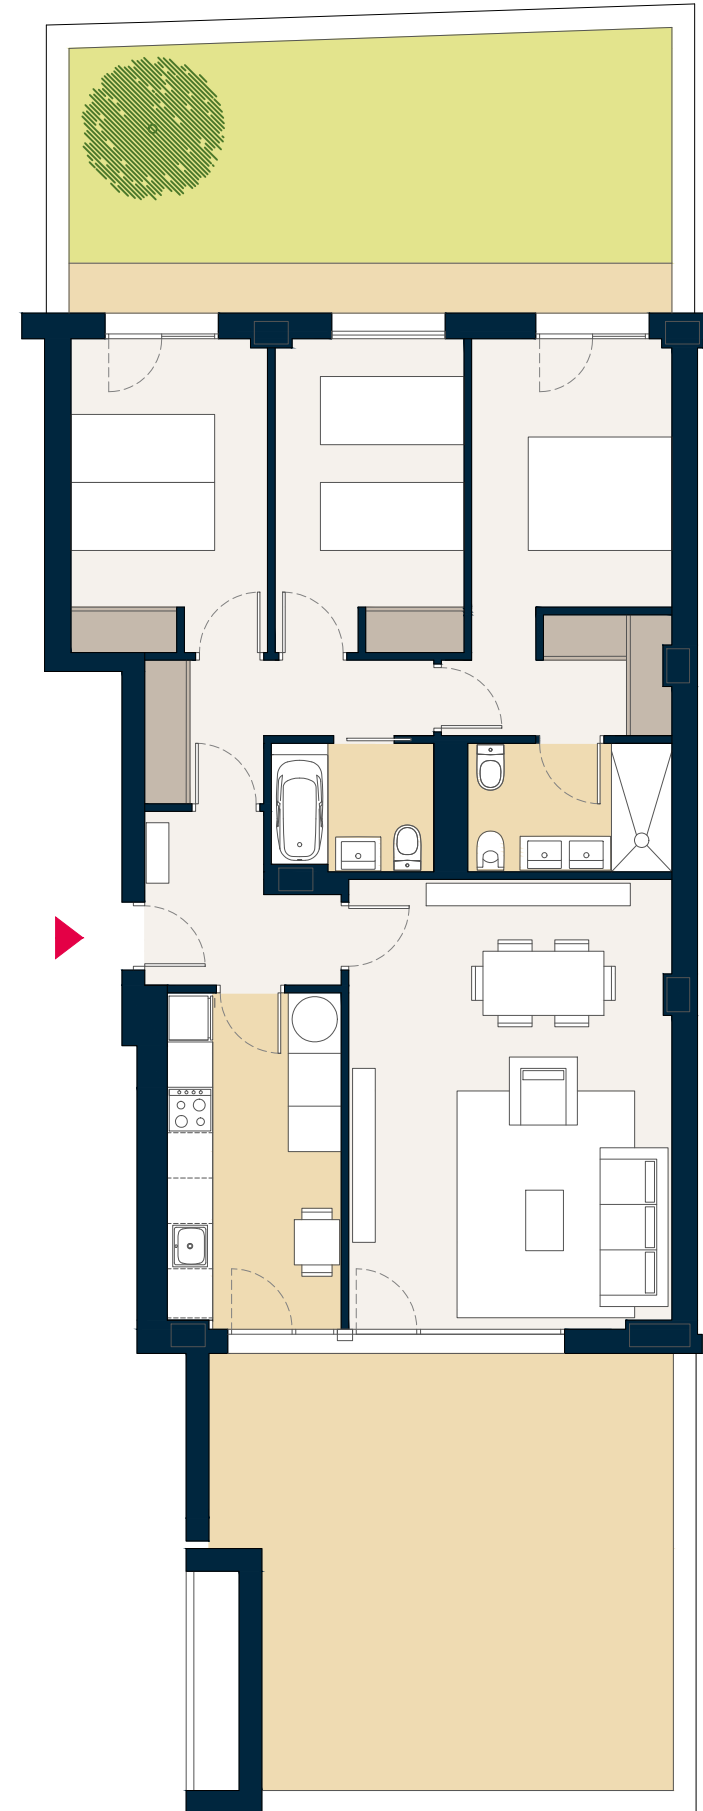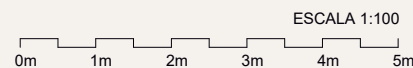

La información y documentación gráfica que aparece en este plano son orientativas y están sujetas a modificaciones derivadas de la dirección de obra y de su construcción. Todo el mobiliario (incluido cocinas) que figura en este plano es orientativo y no forma parte del producto vendido.



VALOR INMOBILIARIO