

ARGA BIDEA
Uharte | Navarra





TIPOLOGÍA **T16**

PORTAL B2 y B3
PLANTA Baja
PUERTA 2

| | |
|--------------|----------------------|
| Vestíbulo | 4,60 m ² |
| Cocina | 10,10 m ² |
| Salón | 25,20 m ² |
| Distribuidor | 5,10 m ² |
| Dormitorio 1 | 13,80 m ² |
| Dormitorio 2 | 10,20 m ² |
| Dormitorio 3 | 10,60 m ² |
| Baño 1 | 4,40 m ² |
| Baño 2 | 3,50 m ² |
| Terraza 1 | 34,00 m ² |
| Jardín | 27,00 m ² |

| | |
|-------------------------------------|-----------------------|
| SUPERFICIE ÚTIL INTERIOR | 87,50 m ² |
| SUPERFICIE ÚTIL (INT.+EXT.CUBIERTA) | 103,50 m ² |
| SUPERFICIE ÚTIL EXT. DESCUBIERTA | 45,00 m ² |
| SUPERFICIE CONSTRUIDA PROPIA | 112,73 m ² |
| SUPERFICIE CONSTRUIDA CON ZZ.CC. | 128,49 m ² |

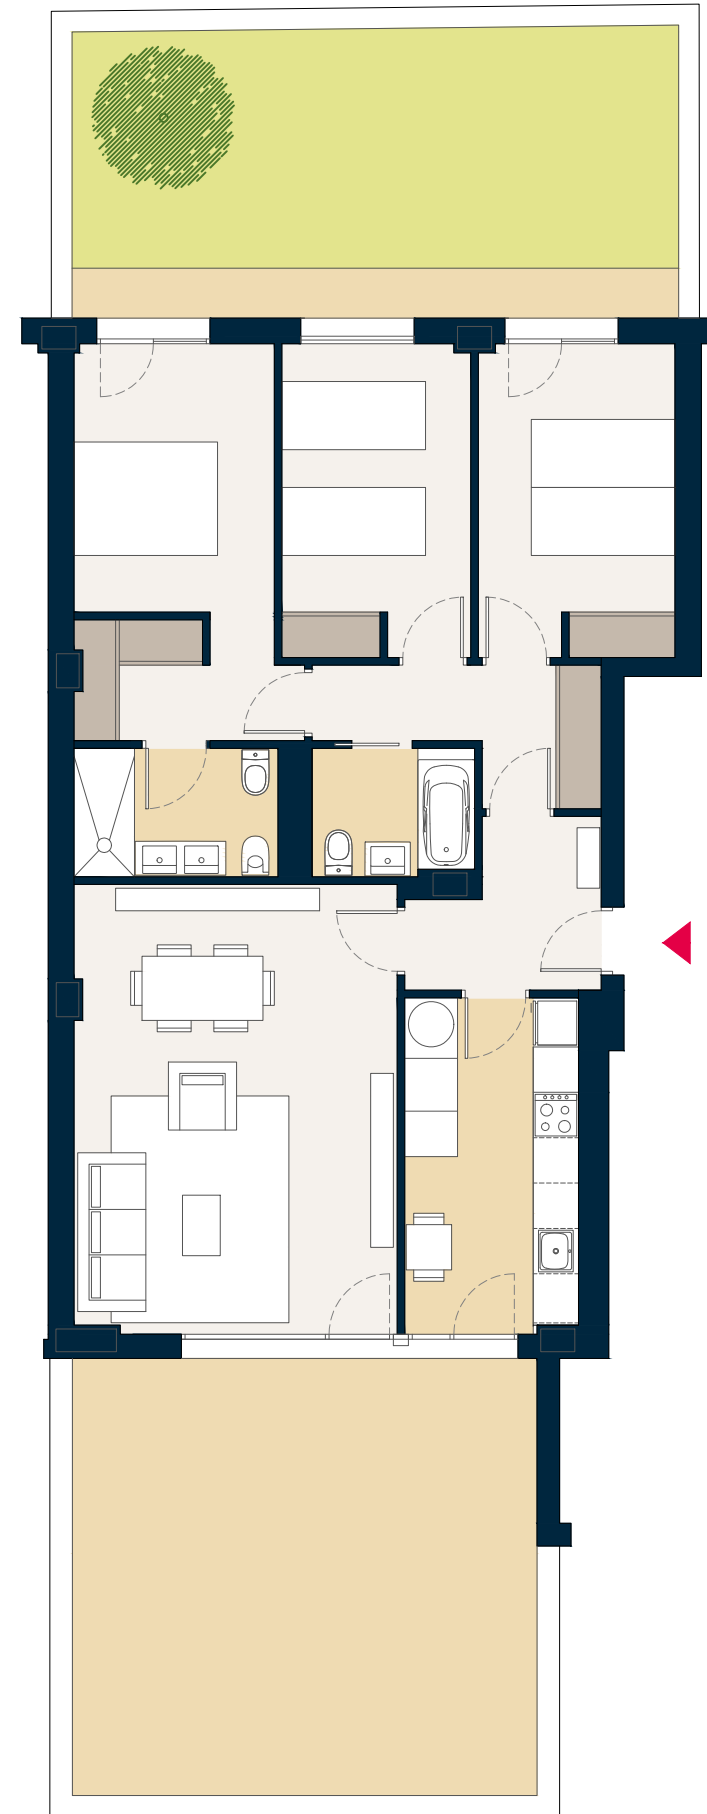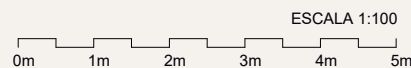

La información y documentación gráfica que aparece en este plano son orientativas y están sujetas a modificaciones derivadas de la dirección de obra y de su construcción. Todo el mobiliario (incluido cocinas) que figura en este plano es orientativo y no forma parte del producto vendido.

VERON

VALOR INMOBILIARIO